



客户图面


版本	更改通知	更改说明 描述	日期	核准
X1		初版发行	11.06/25	David.Guo

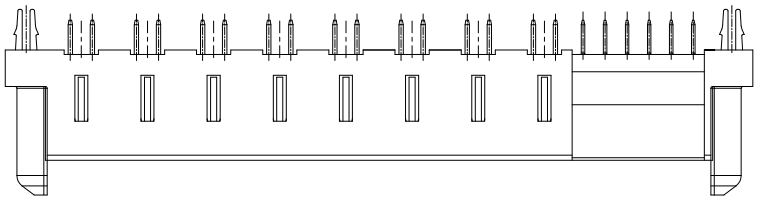

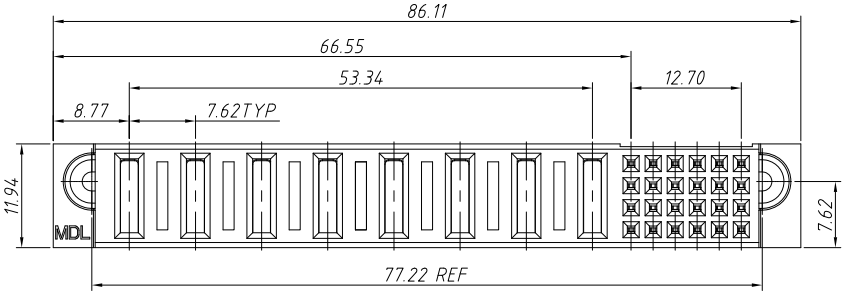

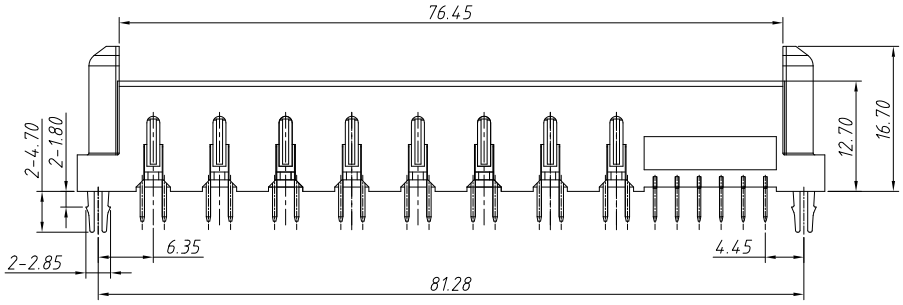

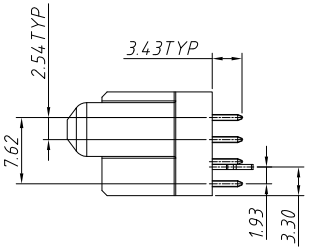

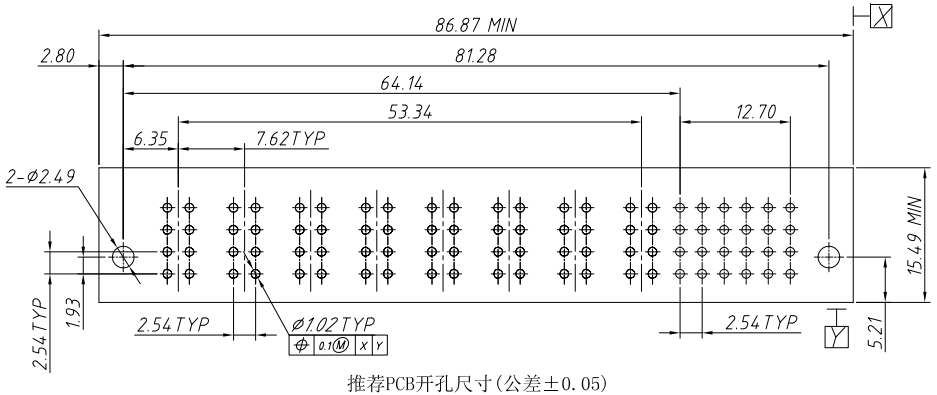

推荐PCB开孔尺寸(公差±0.05)

注:

1. 材质:
   A. 端子: 高性能铜合金
   B. 胶壳: 耐高温热塑性塑料. UL94V-0, 黑色.
2. 电镀:
   A. 电源端子: 镀金在接触区域,镀雾锡在焊锡区域,整个端子镍底;
   B. 信号端子: 镀金在接触区域,镀雾锡在焊锡区域,整个端子镍底;
   C. 固定脚: 镀雾锡在镍底上;
3. 电性能要求:
   额定电压: 电源端子645V AC;信号端子88V AC;
   额定电流: 电源端子50A;信号端子3A;
   耐电压: 2500V DC 电源端子1分钟无击穿;1000V DC 信号端子1分钟无击穿;
   绝缘电阻: 1000 MEG OHM MIN电源端子;500 MEG OHM MIN信号端子;
   接触电阻: 电源端子≤0.7 mΩ;信号端子≤20 mΩ;
   工作温度: -40℃ TO +125℃
4. 机械性能要求:
   插拔寿命: 250 次;
5. 包装方式: 吸塑盒包装;
6. 产品符合最新ROHS标准;

编号	描述	数量	备注
4	固定脚	2	高性能铜合金
3	绝缘胶壳	1	耐高温塑胶
2	信号端子	24	高性能铜合金
1	电源端子	8	高性能铜合金

未注公差	英制	公制
.X +/-		0.50
.XX +/-		0.35
.XXX +/-		
角度 +/-		3°

材质:

标注单位: ~~英制~~ ~~英寸~~ 公制 毫米

责任人	日期
绘图	
审核	
核准	

文件路径:

第三角投影

深圳市美德龙五金塑胶制品有限公司
东莞市美昕龙五金塑胶制品有限公司

名称: 24S+8P电源连接器(P+直式插座)

图号: JYP-F2408D-VT91R 版本 X1

比例 第 1 页 共 1 页