

| 料号 | 行 | 信号端子 | 电源端子 | |
|---|---|---|---|---|
| | D<br>C<br>B<br>A | | | |

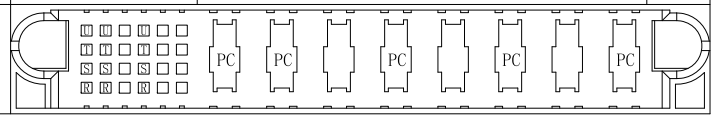



| | | 更改说明 | | |
|---|---|---|---|---|
| 版本 | 更改通知 | 描述 | 日期 | 核准 |
| X1 | | 初版发行 | 06.18/24 | David.Guo |


# 客户图面

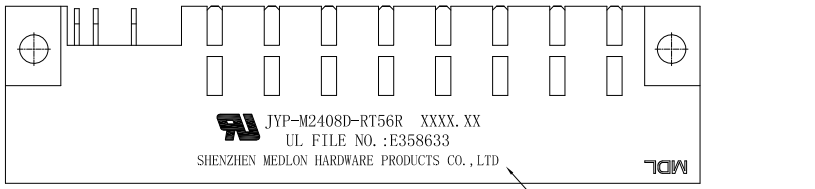




标识示意（其中XXXX.XX表示年周）

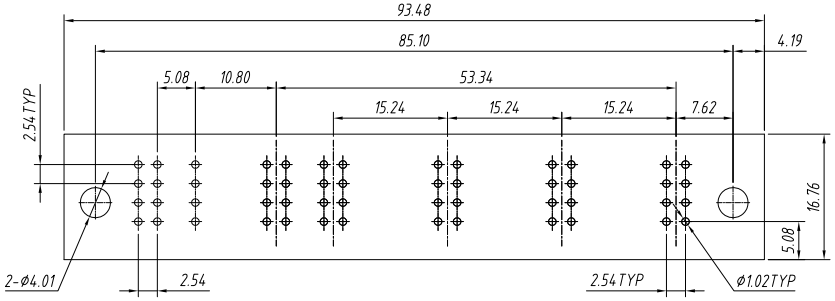


推荐PCB开孔尺寸(±0.05)

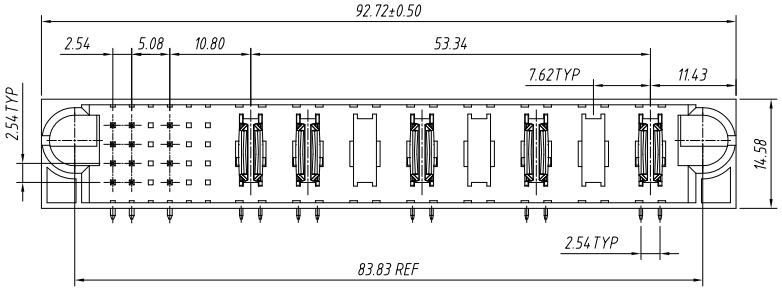

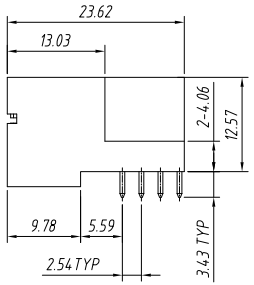
注:

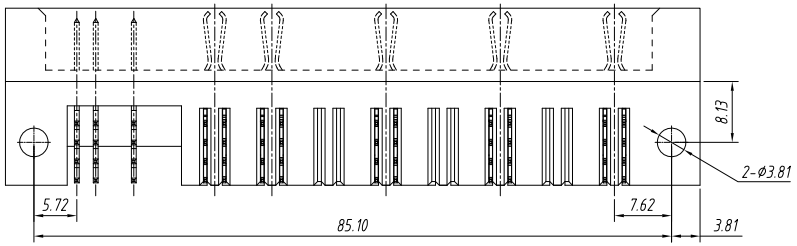1. 材质:
   A. 端子: 铜合金
   B. 胶壳: 耐高温热塑性塑料. UL94V-0, 黑色.
2. 电镀:
   A: 电源端子: 镀金5u"在接触区域,镀雾锡在焊锡区域, 整个端子镍底;
   B: 信号端子: 镀金5u"在接触区域,镀雾锡在焊锡区域, 整个端子镍底;
3. 电性能要求:
   额定电压: 电源端子250V AC;信号端子50V AC;
   额定电流: 电源端子40A;信号端子2.5A;
   耐电压: 2500V DC 电源端子1分钟无击穿;1000V DC信号端子1分钟无击穿;
   绝缘电阻: 2000 MEG OHM MIN电源端子;2000 MEG OHM MIN信号端子;
   接触电阻: 电源端子≤2 mΩ;信号端子≤20 mΩ;
   工作温度: -40℃ TO +125℃
4. 机械性能要求:
   插拔寿命: 250 次;
5. 包装方式: 吸塑盒包装;
6. 产品符合最新RoHS标准;

| 编码 | 端子类型 |
|---|---|
| R | 信号端子 |
| S | 信号端子 |
| T | 信号端子 |
| U | 信号端子 |
| PC | 电源端子 |

| 编号 | 描述 | 数量 | 备注 |
|---|---|---|---|
| 3 | 绝缘胶壳 | 1 | 耐高温塑胶 |
| 2 | 信号端子 | 12 | 高性能铜合金 |
| 1 | 电源端子 | 8 | 高性能铜合金 |

| 未注公差 | 英制 | 公制 |
|---|---|---|
| .X +/- | | 0.50 |
| .XX +/- | | 0.35 |
| .XXX +/- | | |
| 角度 +/- | | 3° |

材质:

标注单位

| ~~英制~~ | ~~英寸~~ |
|---|---|
| 公制 | 毫米 |

| 责任人 | 日期 |
|---|---|
| 绘图 | |
| 审核 | |
| 核准 | |

文件路径:

第三角投影

深圳市美德龙五金塑胶制品有限公司
东莞市美昕龙五金塑胶制品有限公司

名称: 24S+08P电源连接器(弯式插头)
信号空12Pin、电源空3Pin

图号: JYP-M2408D-RT56R 版本 X1

比例 | 第 1 页 共 1 页